
Ситуационный план
М 1:2000

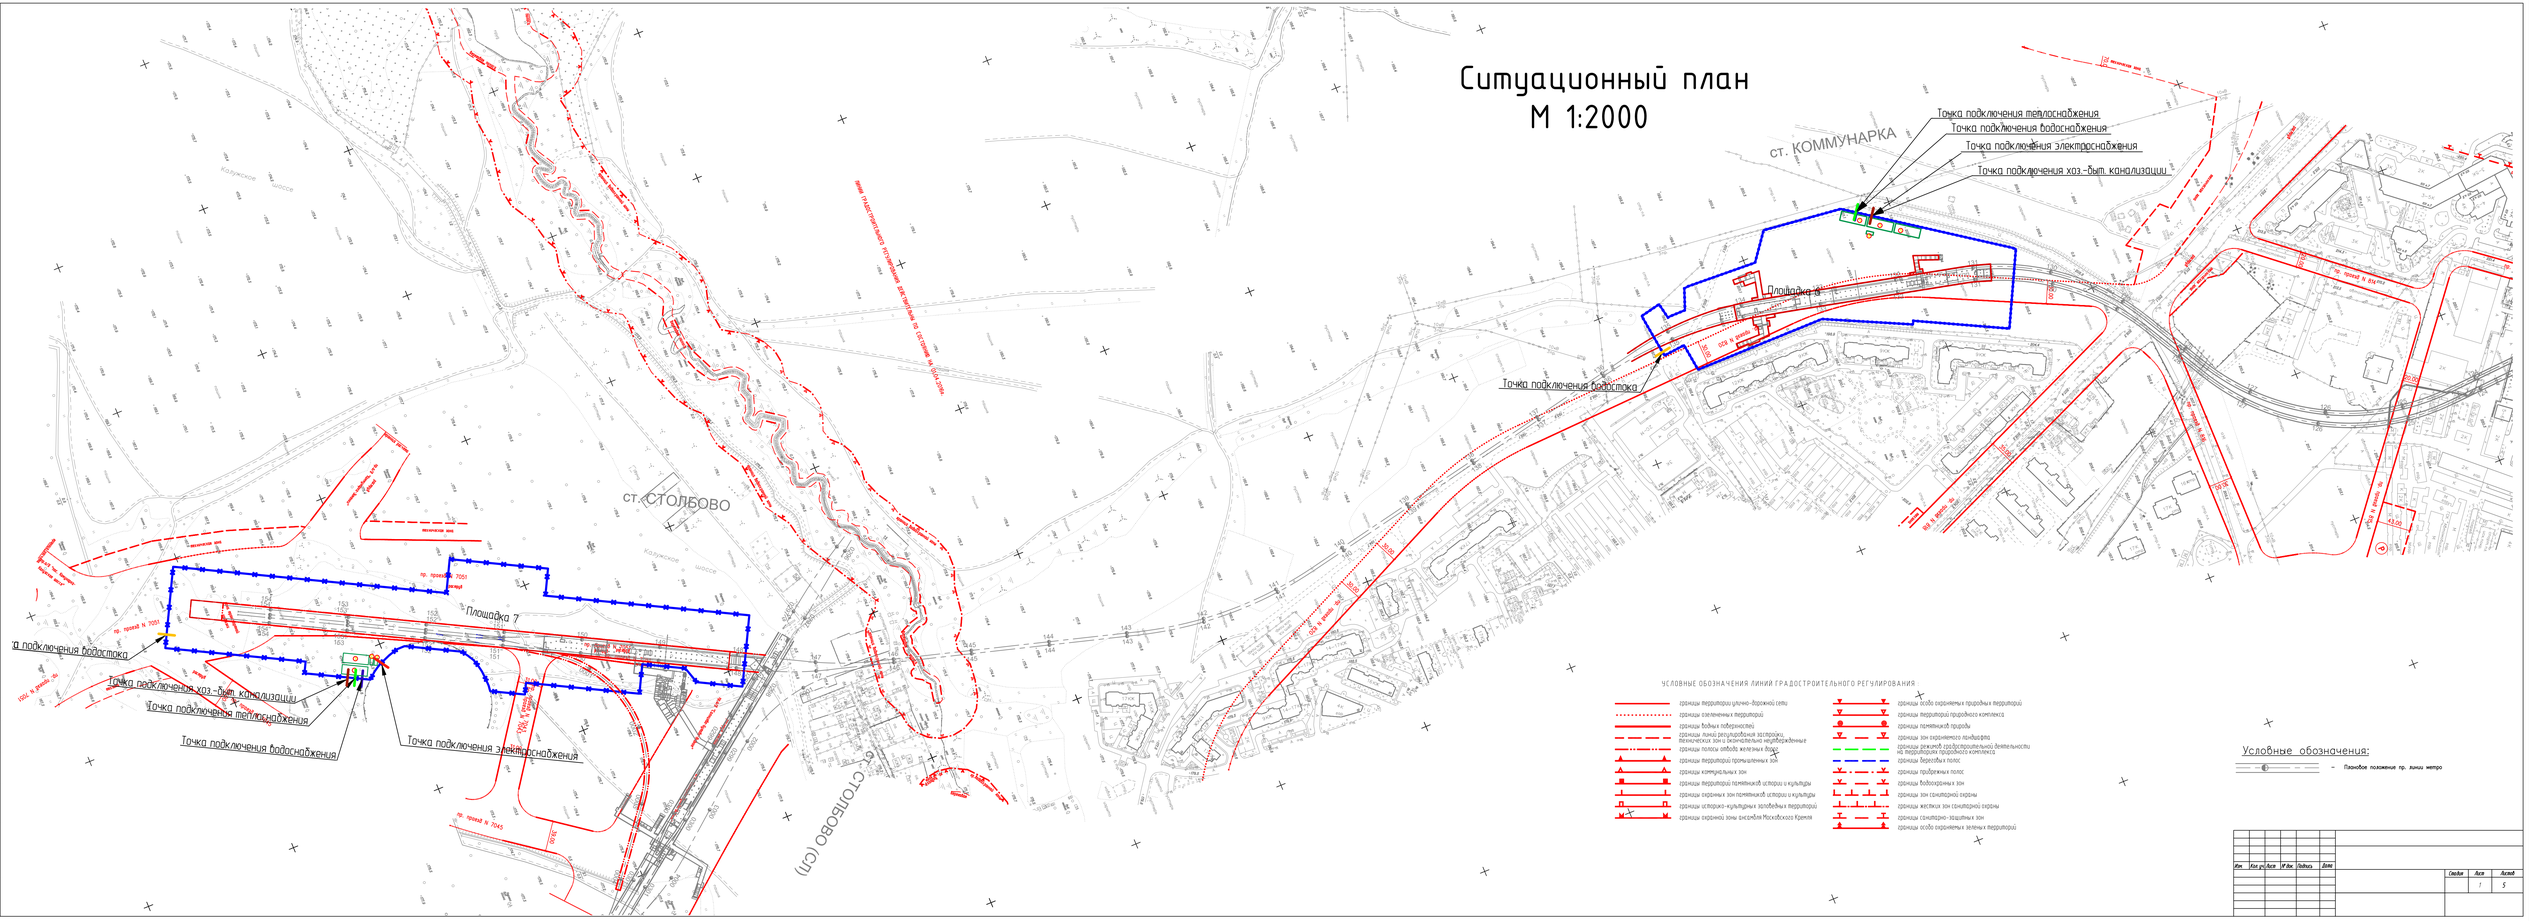

Изм.	Кол.уч.	Лист	№ док.	Подпись	Дата	Стадия	Лист	Листов
							1	5